


NORDBAT 2012

SALON DES PROFESSIONNELS DU BÂTIMENT
LILLE GRAND PALAIS
21/22/23 MARS 2012

3 M x 3 M = 9 M²

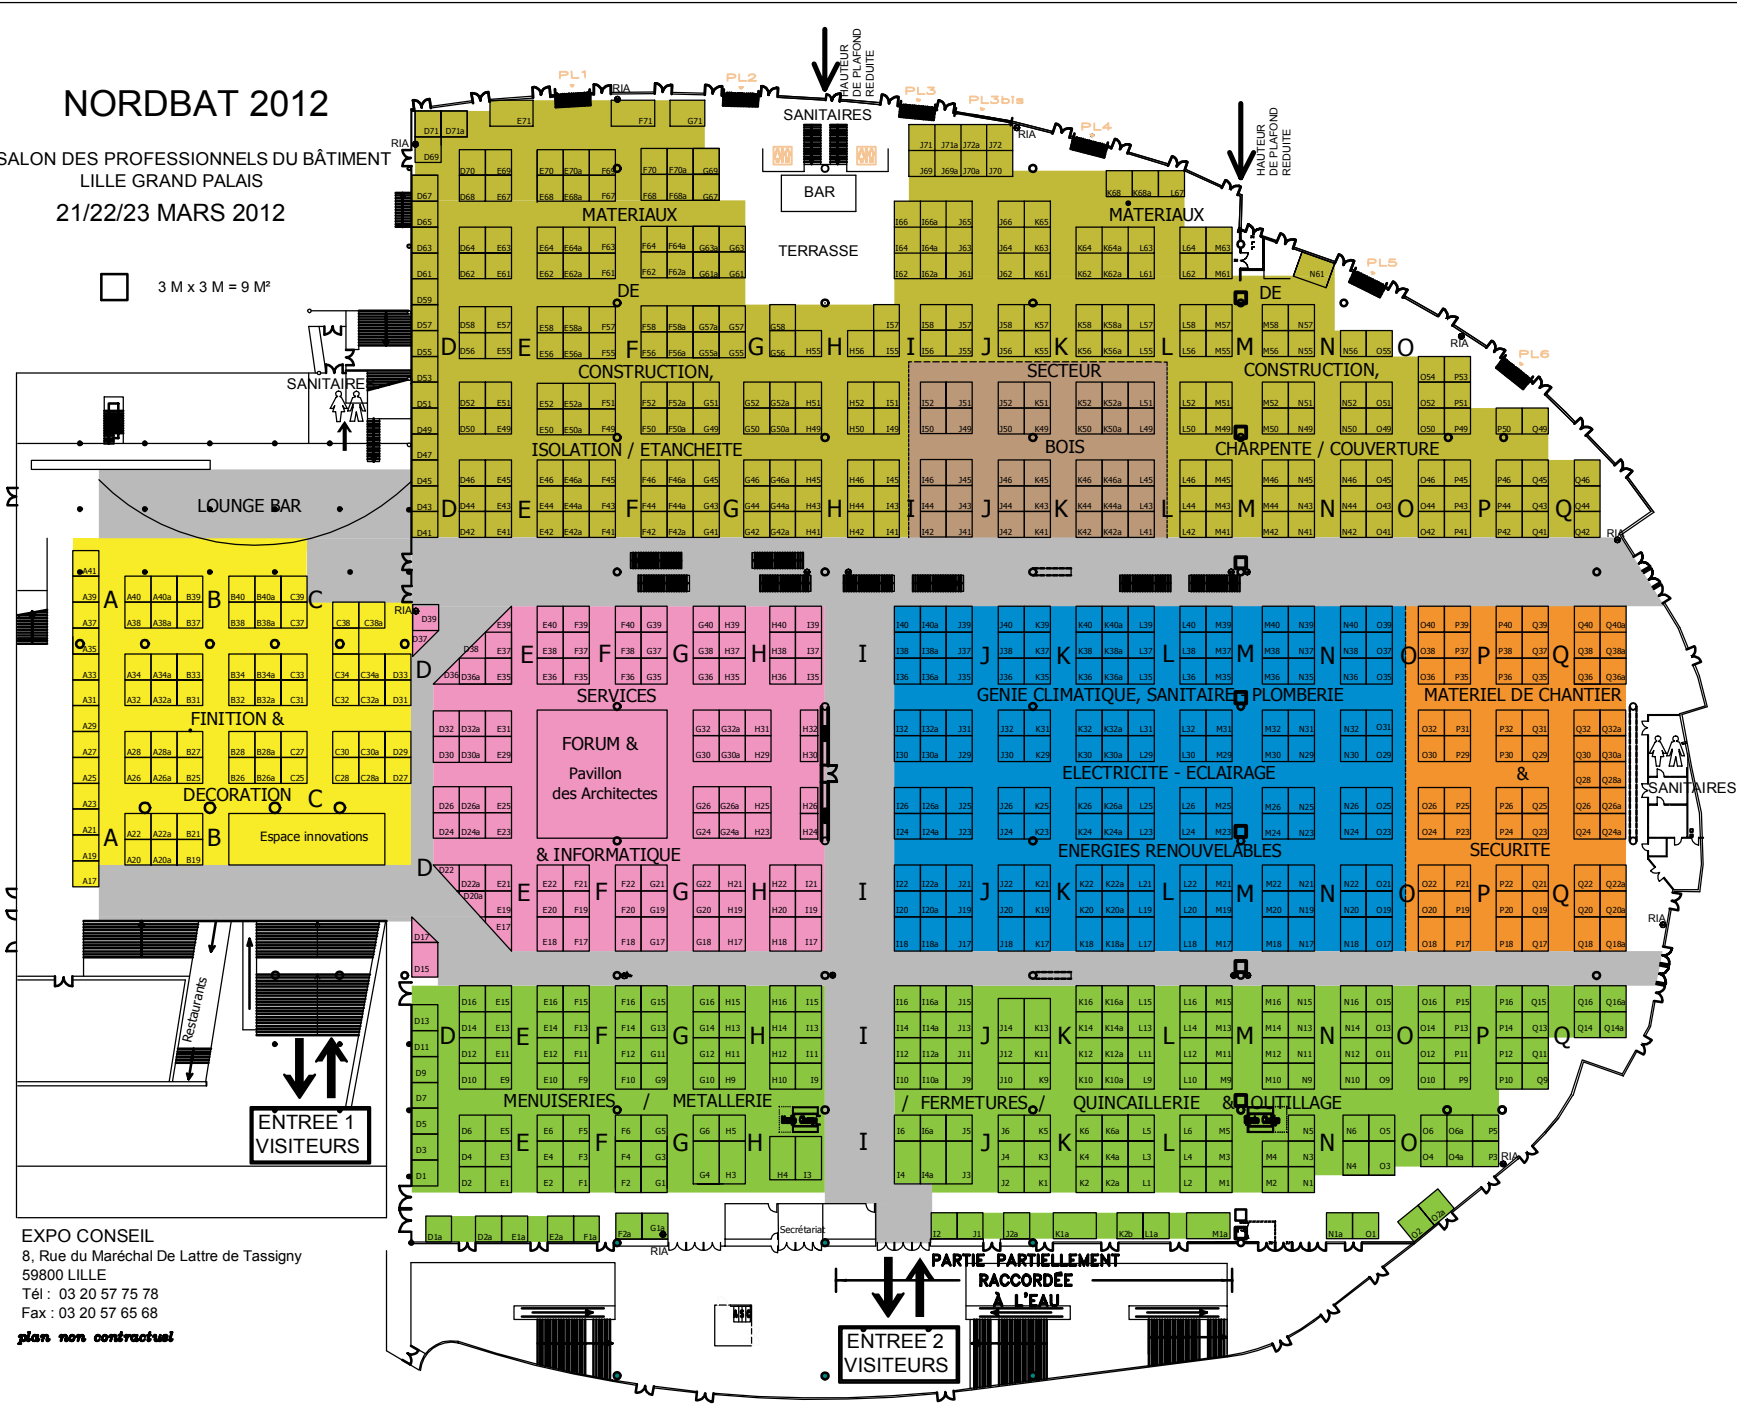

EXPO CONSEIL
8, Rue du Maréchal De Lattre de Tassigny
59800 LILLE
Tél : 03 20 57 75 78
Fax : 03 20 57 65 68

plan non constructif